



OSIEDLE NOWY BNIN - KÓRNIK



DOM NR: 13/2

POW. DZIAŁKI: 503 m²

POW. OGRODU: 82 m²

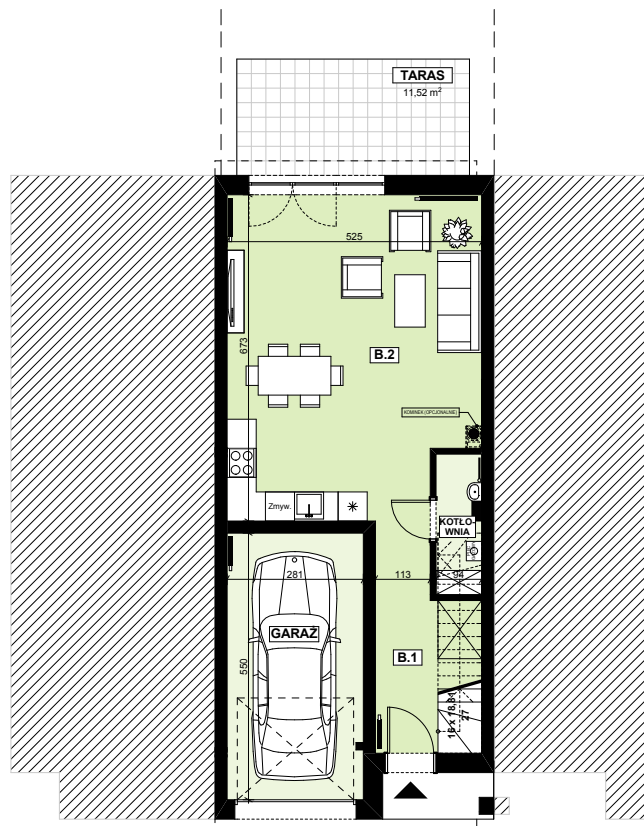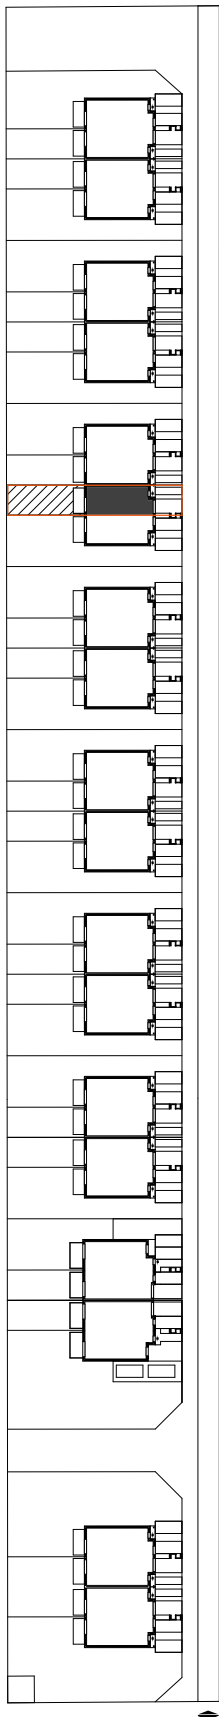

ZESTAWIENIE POWIERZCHNI

	Powierzchnia Użytkowa
MIESZKANIE B	
PARTER	39,53 m ²
PODDASZE	33,39 m ²
RAZEM	72,92 m²



RZUT PARTERU

ZESTAWIENIE POWIERZCHNI

MIESZKANIE B - PARTER		Powierzchnia Użytkowa
Pomieszczenie		
B.1	KORYTARZ	4,33 m ²
B.2	SALON + ANEKS KUCHENNY	35,20 m ²
RAZEM		39,53 m²

KOTŁOWNIA	2,52 m ²
GARAZ	15,21 m ²



RZUT PODDASZA

ZESTAWIENIE POWIERZCHNI

MIESZKANIE B - PODDASZE		Powierzchnia Użytkowa
Pomieszczenie		
B.1	KORYTARZ + SCHODY	7,44 m ²
B.2	SYPIALNIA 1	10,84 m ²
B.3	SYPIALNIA 2	10,96 m ²
B.4	ŁAZIENKA	4,15 m ²
RAZEM		33,39 m²

PRALNIA + SUSZARNIA	9,11 m ²
---------------------	---------------------

RF

construction