


OSIEDLE NOWY BNIN - KÓRNIK

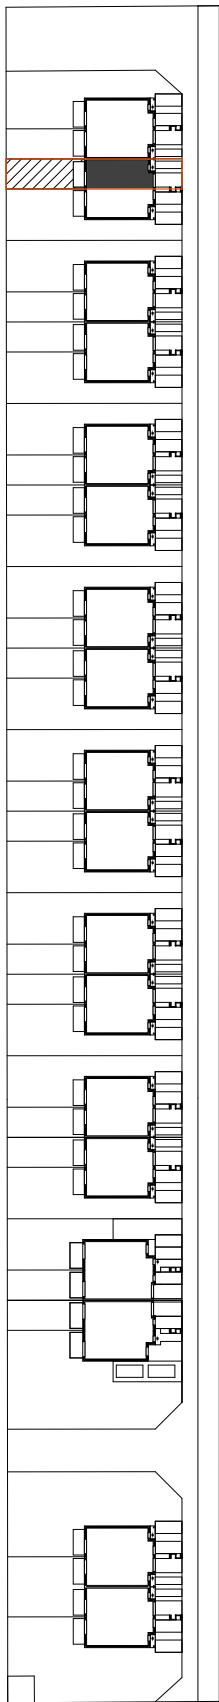


DOM NR: 17/2

POW. DZIAŁKI: 504 m²

POW. OGRODU: 83 m²

ZESTAWIENIE POWIERZCHNI

	Powierzchnia Użytkowa
MIESZKANIE B	
PARTER	39,53 m ²
PODDASZE	33,39 m ²
RAZEM	72,92 m²

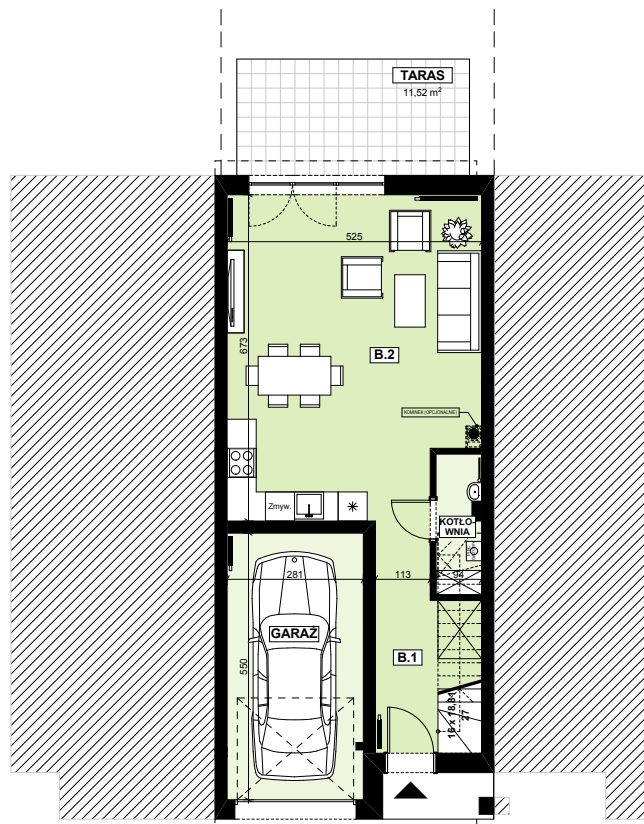

RZUT PARTERU

ZESTAWIENIE POWIERZCHNI

MIESZKANIE B - PARTER		Powierzchnia Użytkowa
Pomieszczenie		
B.1	KORYTARZ	4,33 m ²
B.2	SALON + ANEKS KUCHENNY	35,20 m ²
RAZEM		39,53 m²

KOTŁOWNIA	2,52 m ²
GARAŻ	15,21 m ²



RZUT PODDASZA

ZESTAWIENIE POWIERZCHNI

MIESZKANIE B - PODDASZE		Powierzchnia Użytkowa
Pomieszczenie		
B.1	KORYTARZ + SCHODY	7,44 m ²
B.2	SYPIALNIA 1	10,84 m ²
B.3	SYPIALNIA 2	10,96 m ²
B.4	ŁAZIENKA	4,15 m ²
RAZEM		33,39 m²

PRALNIA + SUSZARNIA	9,11 m ²
---------------------	---------------------

RF

construction

R.F. CONSTRUCTION SP. Z O.O. SP. KOMANDYTOWA
ul. Samotna 4, 61-441 Poznań