


OSIEDLE NOWY BNIN - KÓRNIK

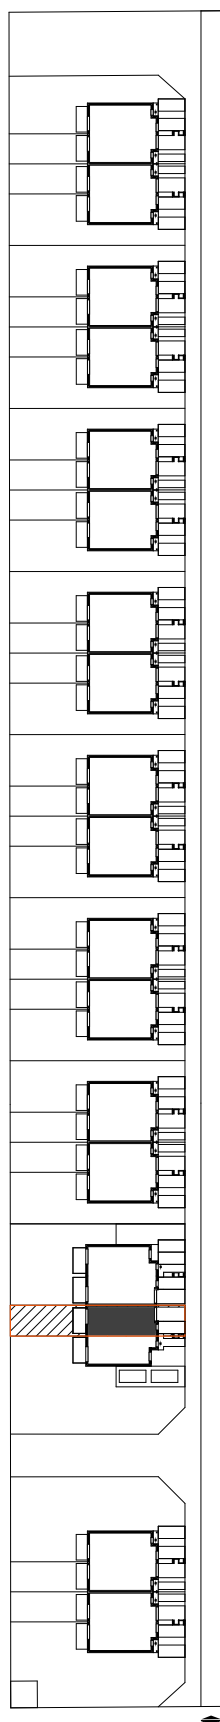



DOM NR: 3/2

POW. DZIAŁKI: 778 m²

POW. OGRODU: 81 m²

ZESTAWIENIE POWIERZCHNI


	Powierzchnia Użytkowa
MIESZKANIE A	
PARTER	39,53 m ²
PODDASZE	33,39 m ²
RAZEM	72,92 m²

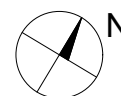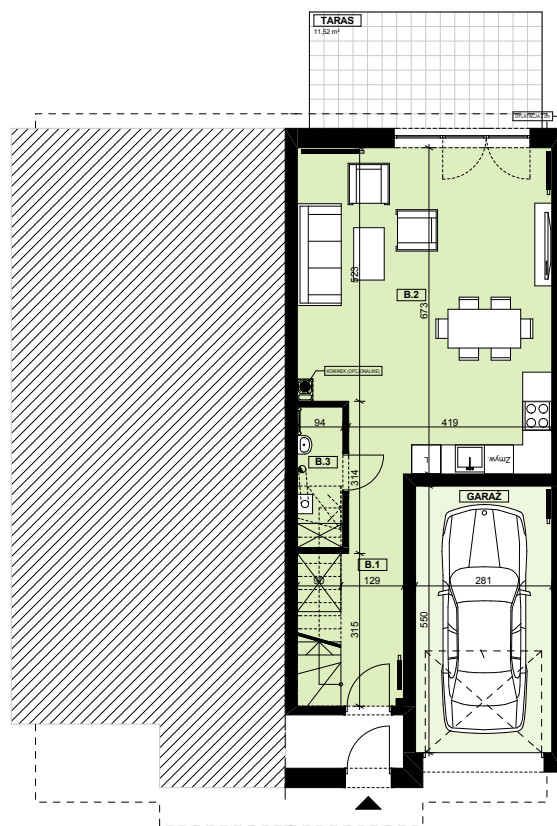

RZUT PARTERU

ZESTAWIENIE POWIERZCHNI

MIESZKANIE A - PARTER		
Pomieszczenie		Powierzchnia Użytkowa
B.1	KORYTARZ	4,33 m ²
B.2	SALON + ANEKS KUCHENNY	35,20 m ²
B.3	KOTŁOWNIA	2,52 m ²
RAZEM		42,05 m²
GARAZ		15,21 m ²

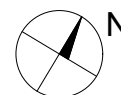

RZUT PODDASZA

ZESTAWIENIE POWIERZCHNI

MIESZKANIE A - PODDASZE		
Pomieszczenie		Powierzchnia Użytkowa
B.1	KORYTARZ + SCHODY	7,44 m ²
B.2	SYPIALNIA 1	10,84 m ²
B.3	SYPIALNIA 2	10,96 m ²
B.4	ŁAZIENKA	4,15 m ²
B.5	PRALNIA + SUSZARNIA	9,11 m ²
RAZEM		42,50 m²

RF

construction